



1º andar

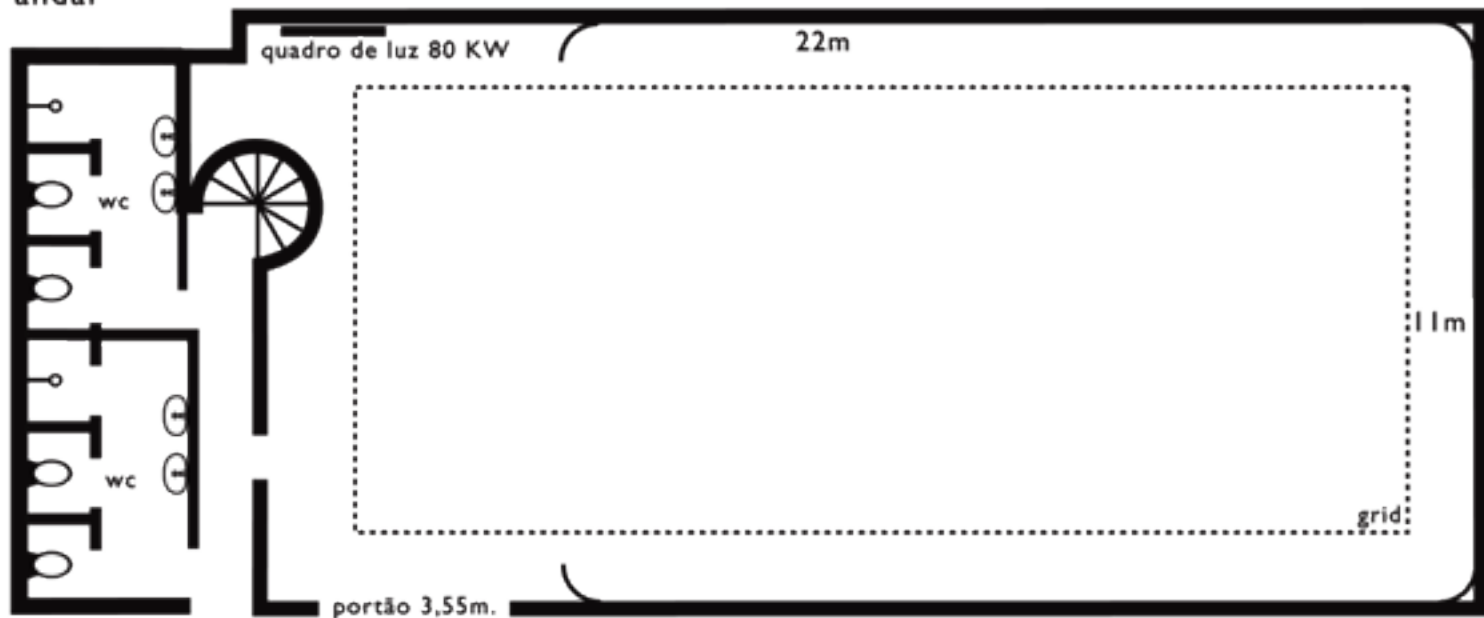

2º andar

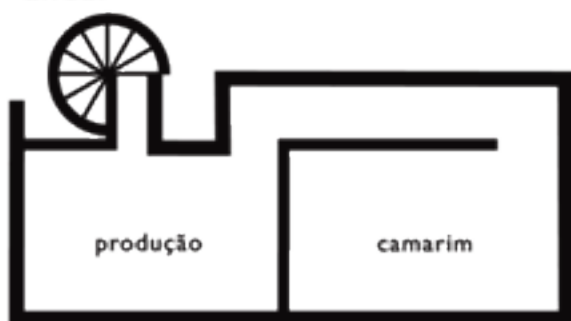

planta baixa  
escala = 1/100



pé direito de 5m até grid  
tratamento termo-acústico  
ar-condicionado  
sala de produção com telefone  
camarim com ar-condicionado  
refeitório  
2 vagas de estacionamento